


- Huvudgata
- Gata
- Snöröjning inom kommunal tomtmark
- Pumpstation
- Återvinningsstation
- Vattenverk

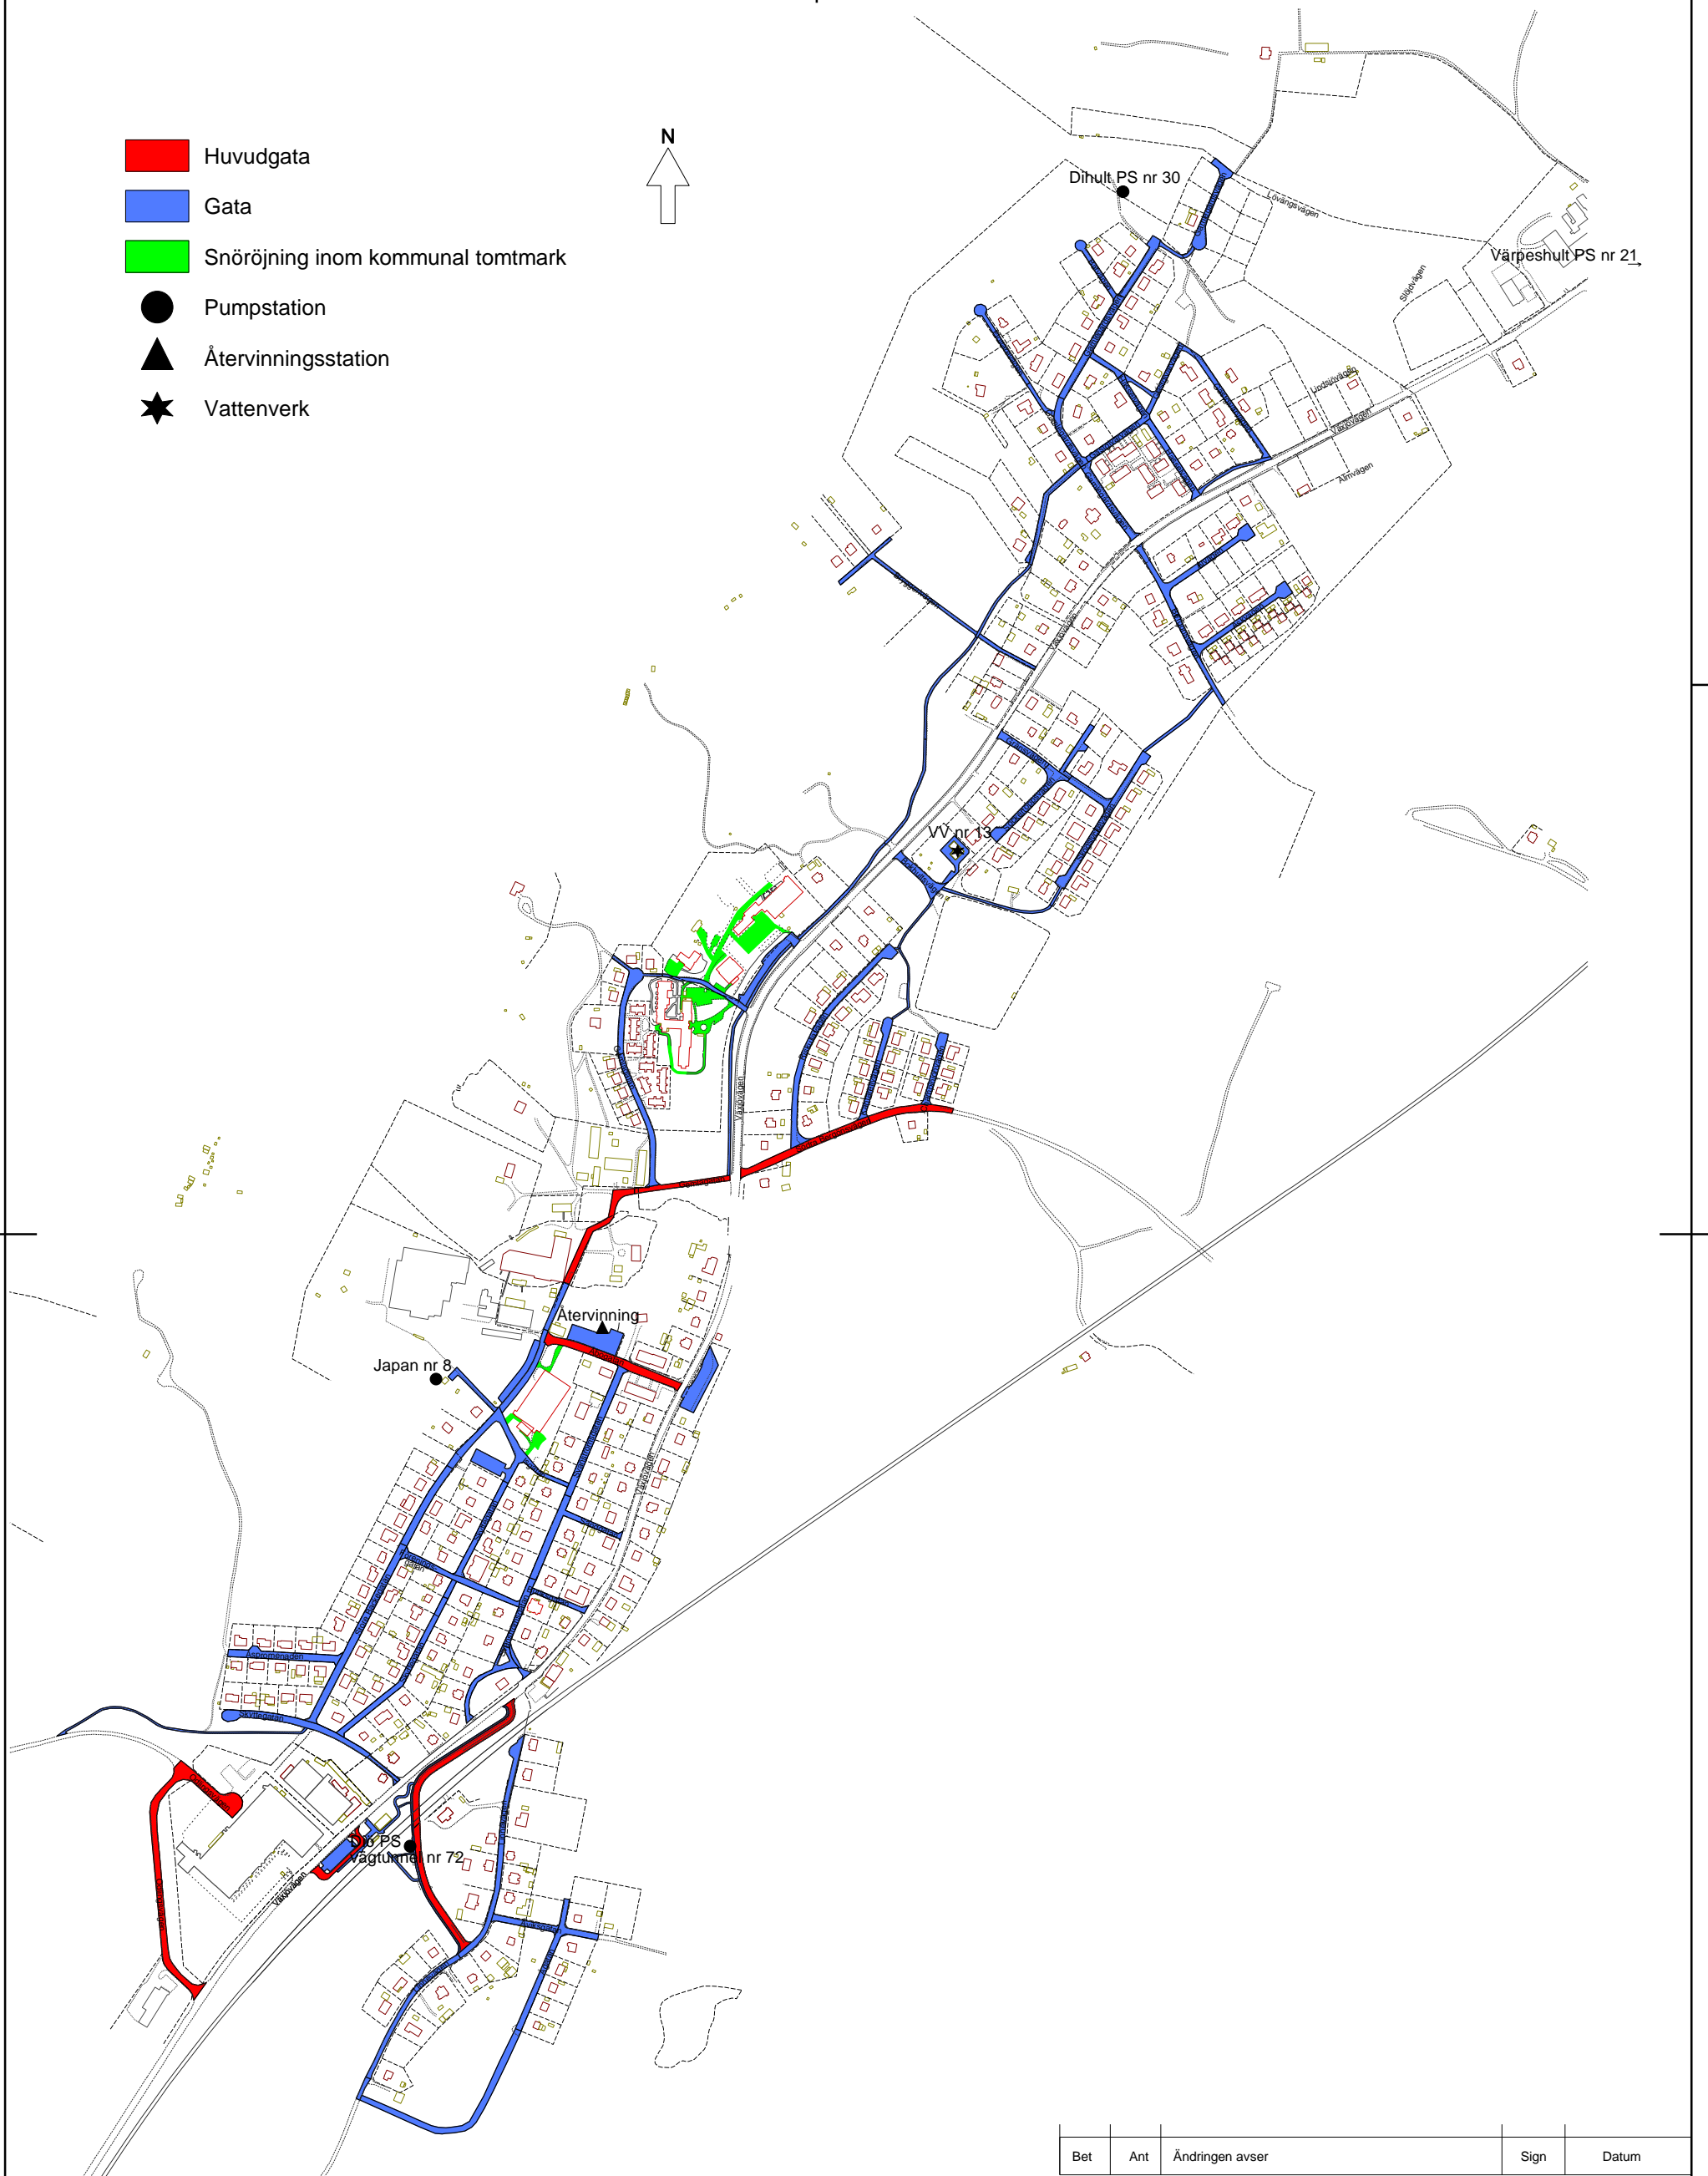

Bet	Ant	Ändringen avser	Sign	Datum
-----	-----	-----------------	------	-------



**Älmhults
kommun**

**SNÖRÖJNING
DIÖ**

Ritad av
AA

Konstr av

Godkänd av

TEKNISKA FÖRVALTNINGEN 2013-11-13

Skala 1: 8000 (A3)

Uppdrag nr. Nummer Rev